


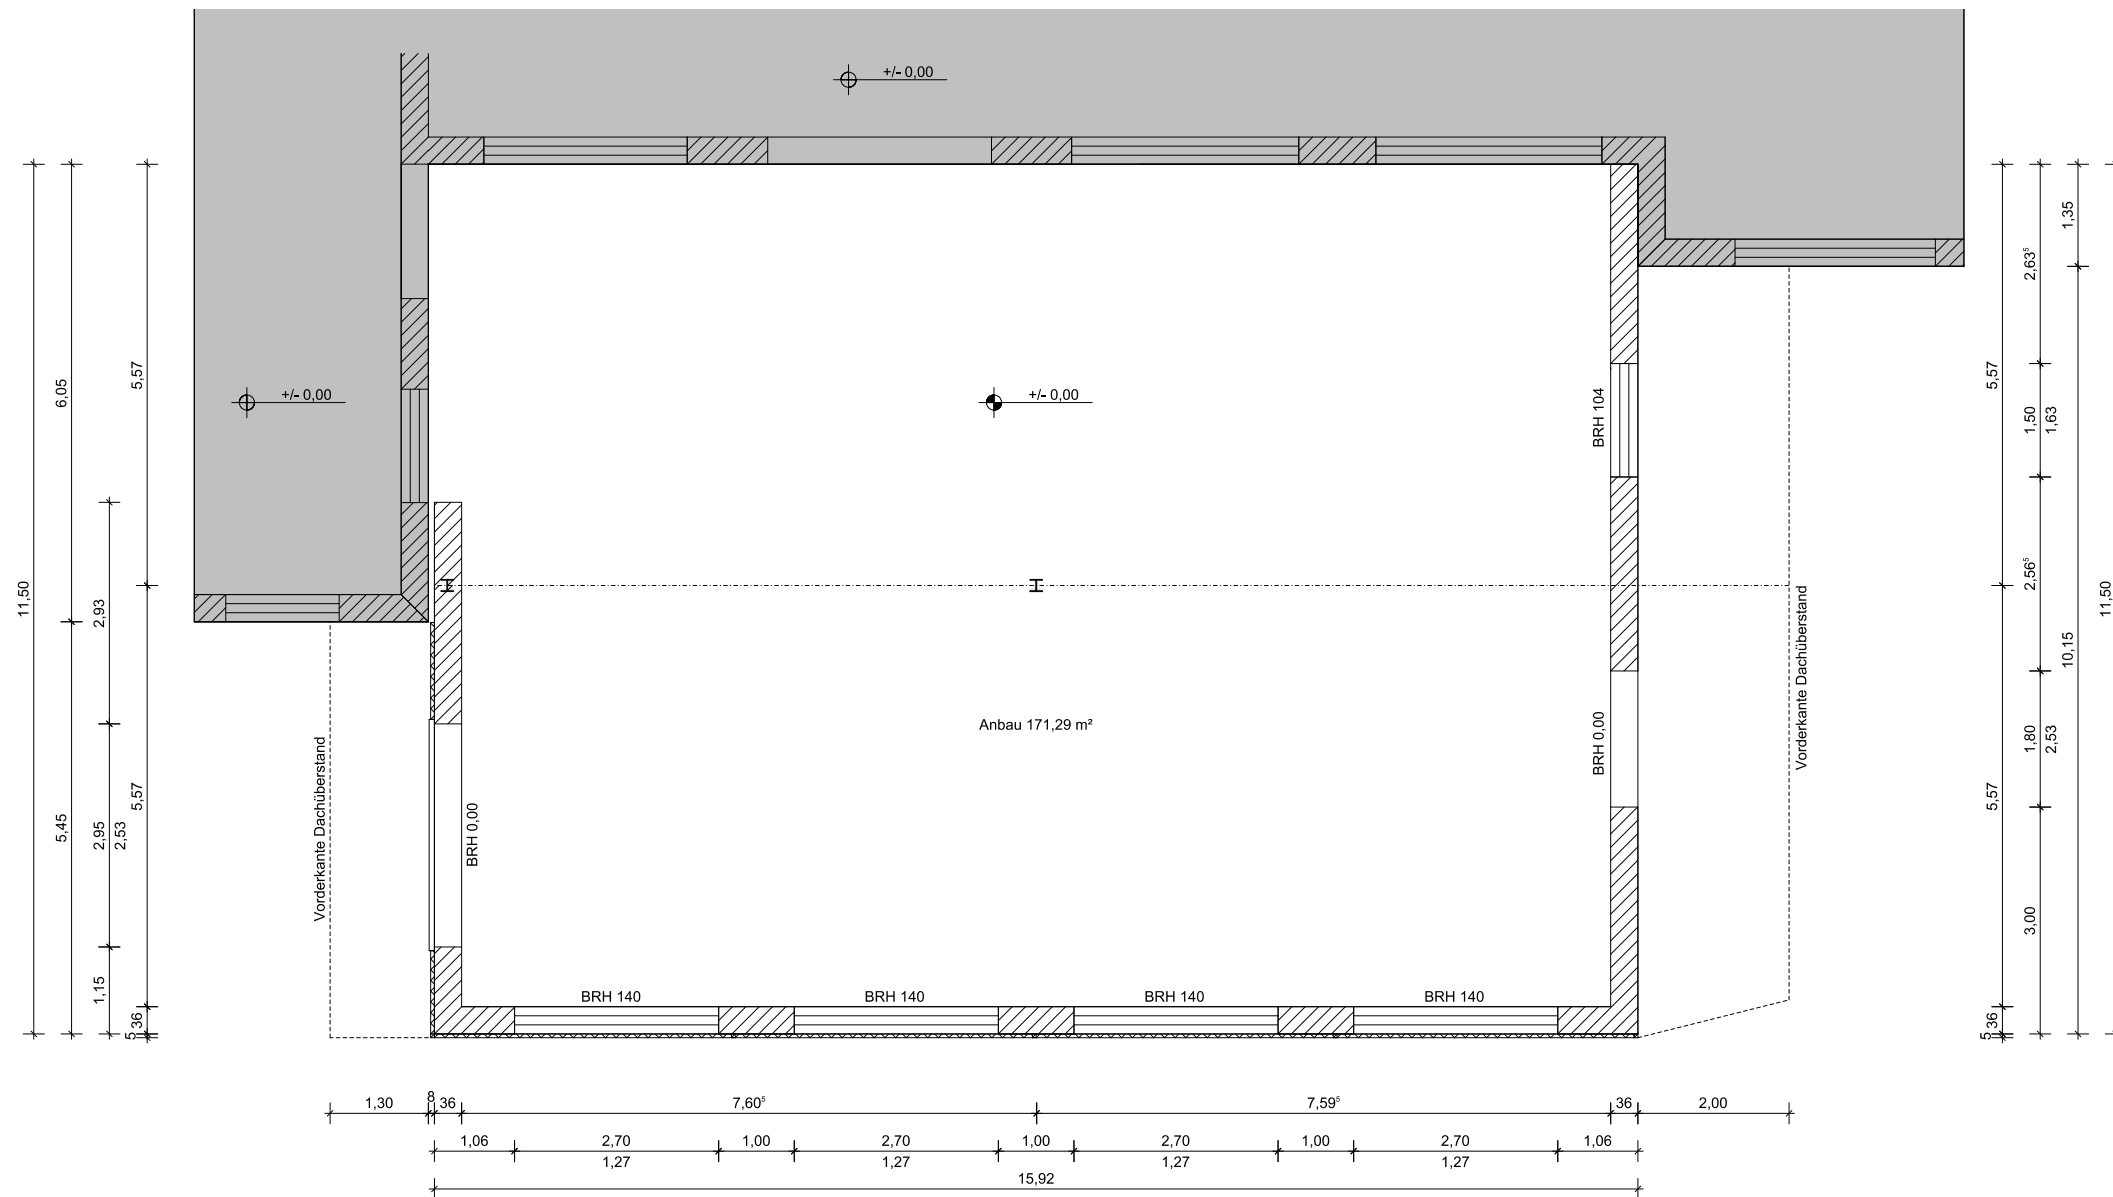

-
-
-
-

Bauantrag

PLAN:

Grundriss

BAUVORHABEN:

Atelierwerkstatt Tuffner Anbau

Zum Sportplatz 4
08134 Langenweißbach

BAUHERR:

Tuffner Möbelgalerie
Zum Sportplatz 4, 08134 Langenweißbach

PLANER:

Architekturbüro Schwarzbald
Altchemnitzer Str.64, 09120 Chemnitz
fon: +49 (0) 371 90 992 90

MASSTAB: 1 : 100	EINHEIT: cm	BLATT: A3	DATUM: 09.05.2017
----------------------------	-----------------------	---------------------	-----------------------------

BEARBEITER:

M.Wilde

ZEICH-NR:

WTU Anbau